


# GRUNDRISS 1. OBERGESCHOSS

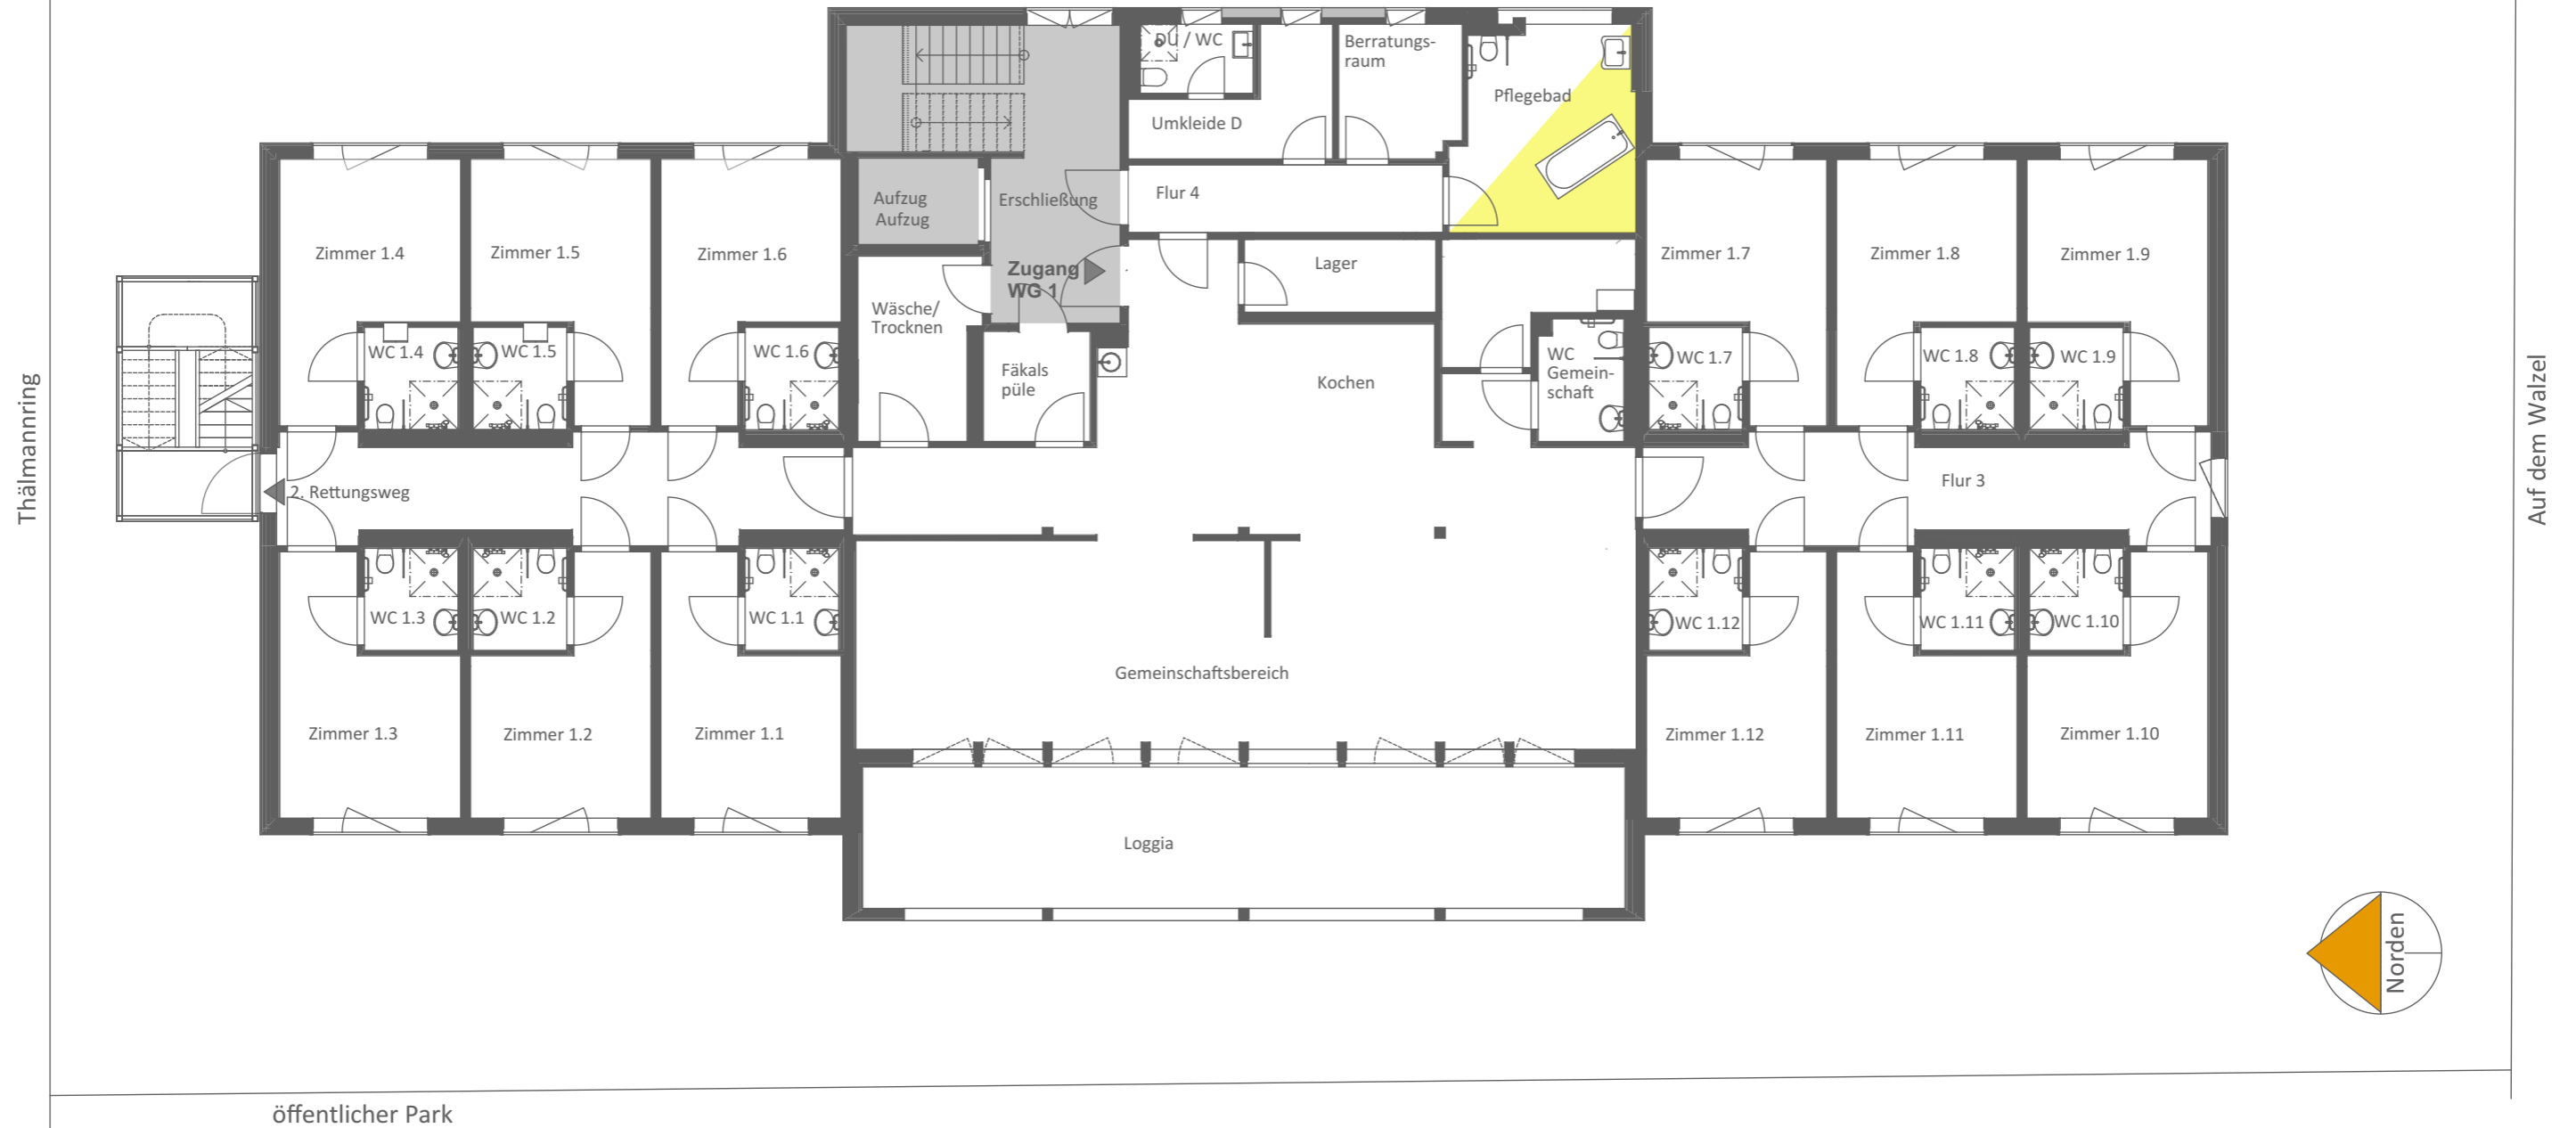

## Übersichtsplan

## 1. Obergeschoss

### BAUVORHABEN:

07 - Pflege-Wohn-Komplex  
"Auf dem Walzel"

Auf dem Walzel  
99518 Bad Sulza



### Bauherr:

saninvest Wohnen GmbH

Vogelherd 56  
98693 Ilmenau  
Tel: 03677 85 8081  
E-Mail: hausverwaltung@saninvest.de  
Web: www.saninvest.de