

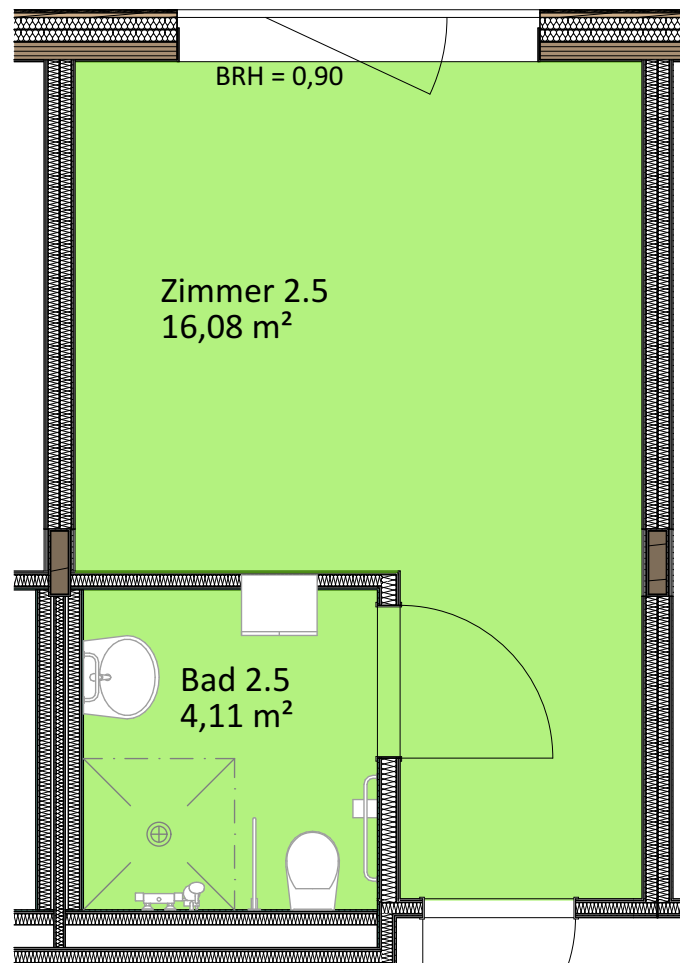


## Übersicht 2. Obergeschoss

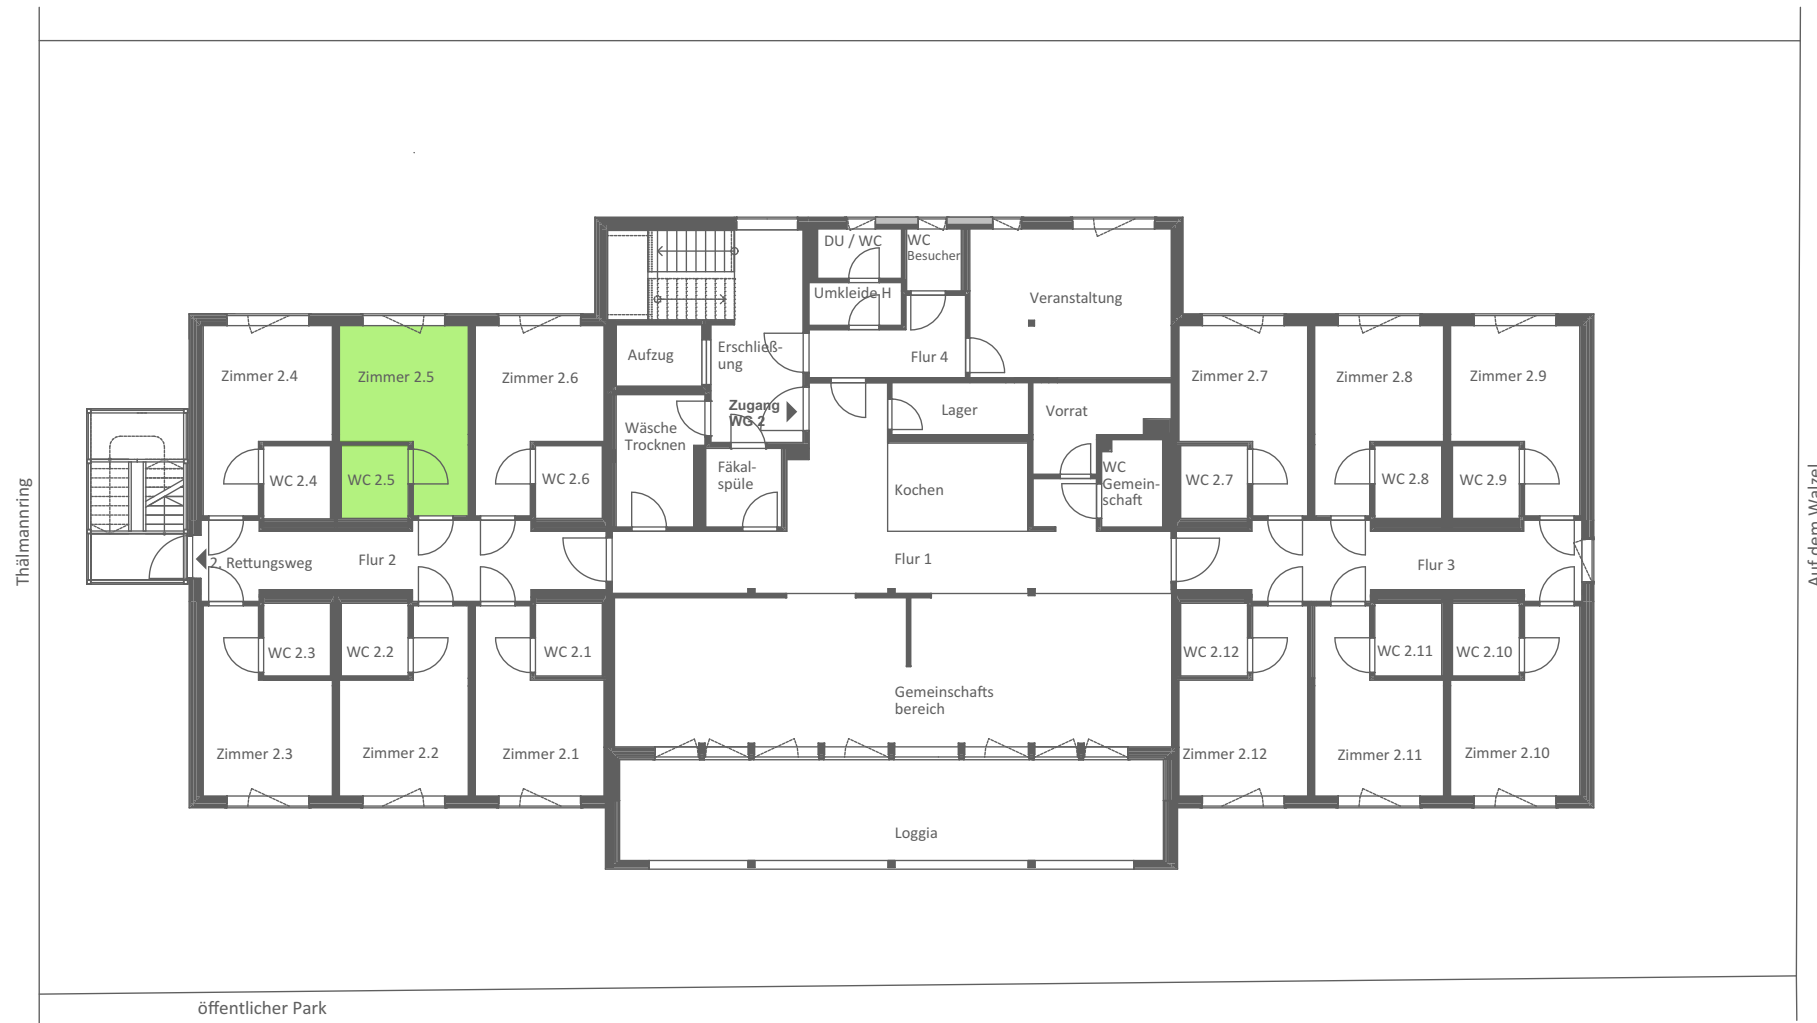

Zimmer inkl. Bad  
20,20 m<sup>2</sup>

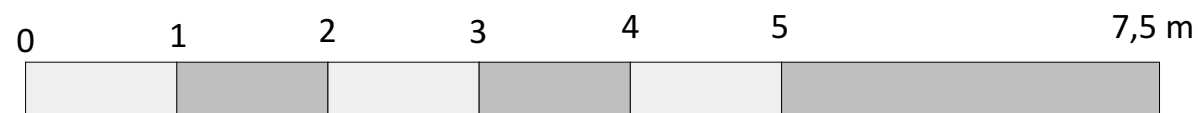

### Zimmer 2.5

**WF+GMF = 42,10 m<sup>2</sup>**

#### BAUVORHABEN:

07 - Pflege-Wohn-Komplex  
"Auf dem Walzel"

Auf dem Walzel  
99518 Bad Sulza



#### Bauherr:

**saninvest Wohnen GmbH**

Vogelherd 56  
98693 Ilmenau  
Tel: 03677 85 8081  
E-Mail: hausverwaltung@saninvest.de  
Web: www.saninvest.de