


Grundriss  
Wohnung im Erdgeschoss

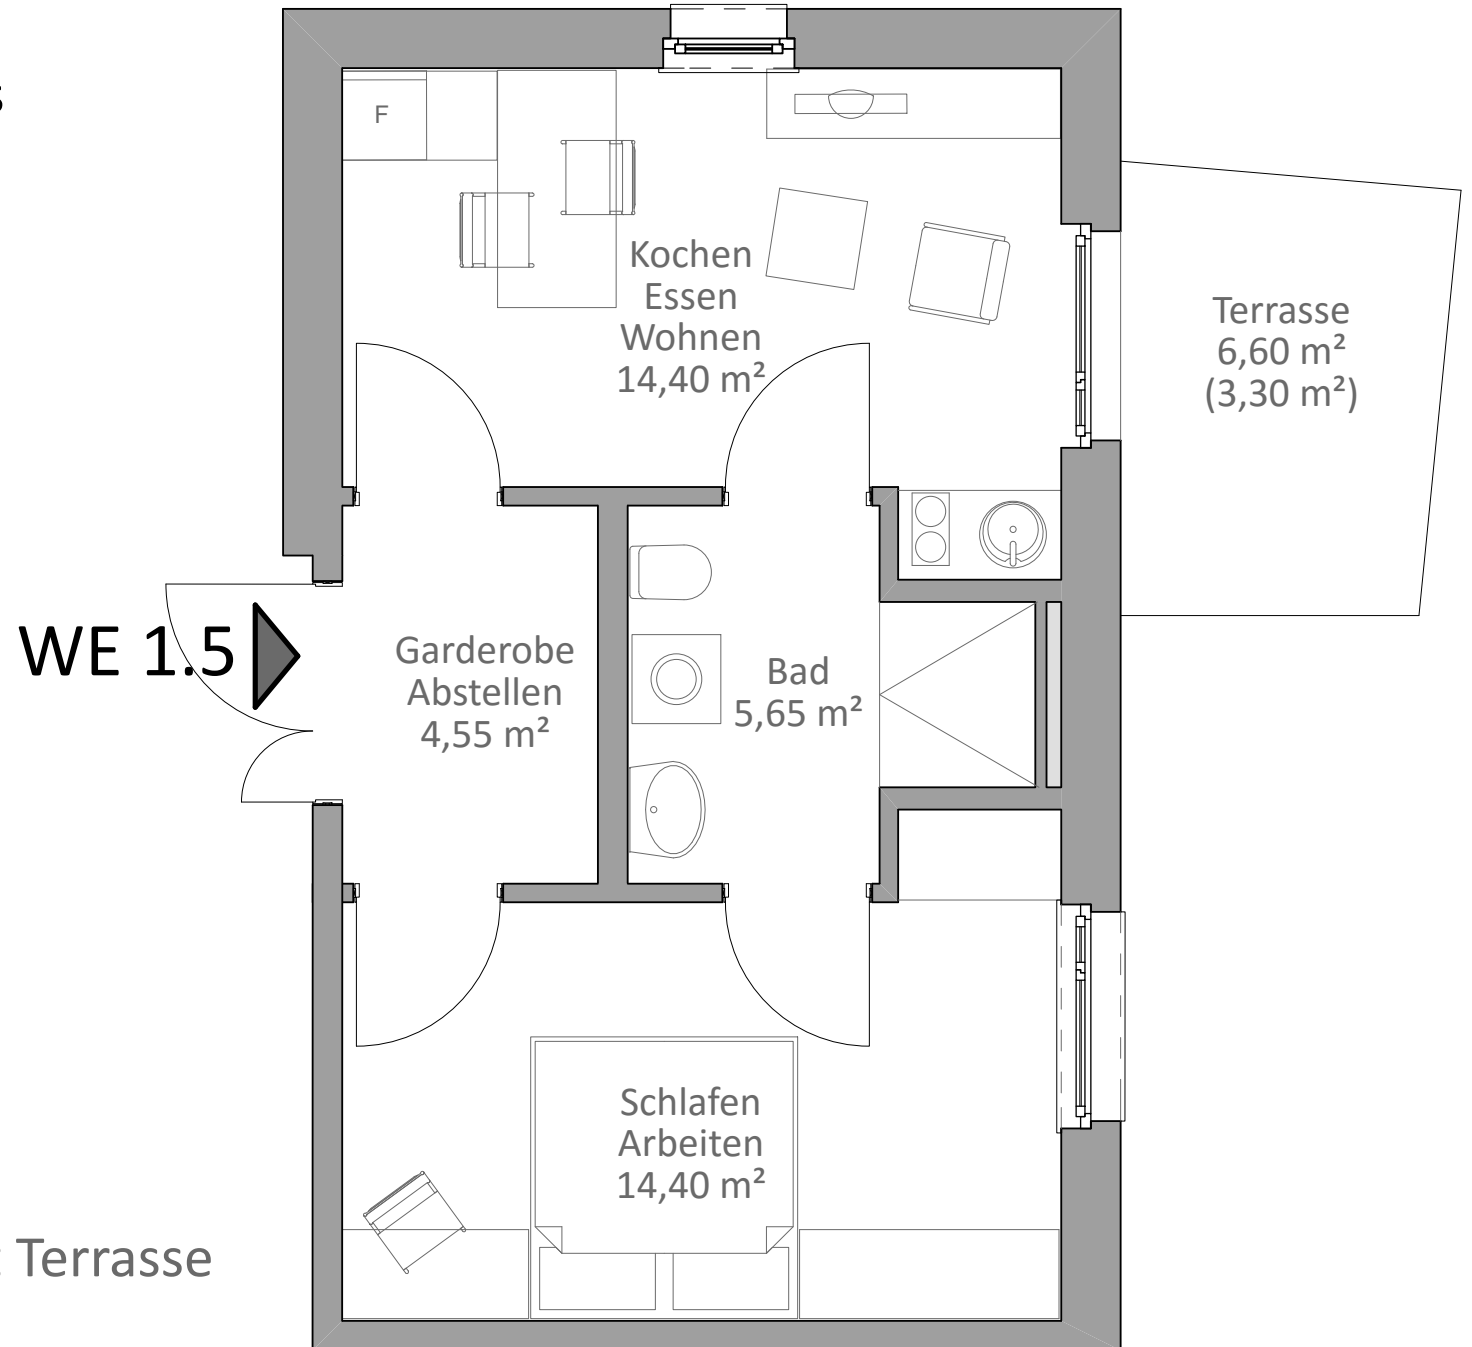

Zweizimmerwohnung mit Terrasse  
Wohnfläche: 42,30 m²