


# Grundriss Wohnung in der Wohngemeinschaft

6 x im 1. Obergeschoss  
6 x im 2. Obergeschoss

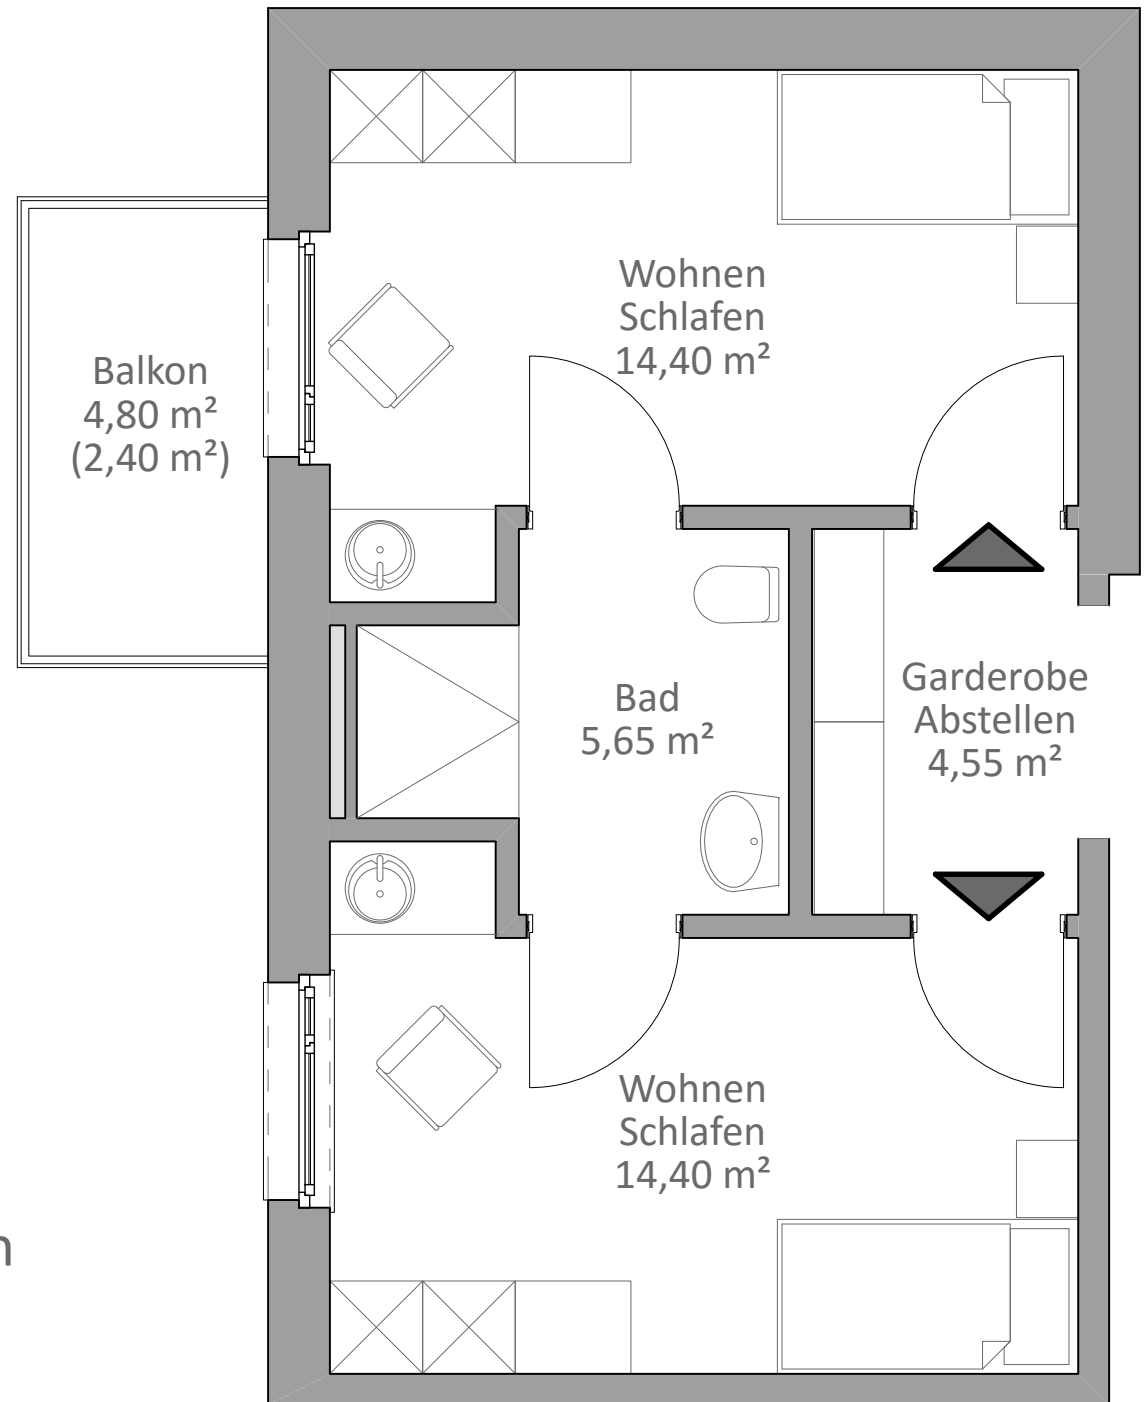

Zweizimmerwohnung mit Balkon  
Wohnfläche: 65,20 m<sup>2</sup>  
einschl. Sondereigentumsanteil